


Схема расположения границ (сферы действия) публичного сервитута устанавливаемого в целях эксплуатации объекта электросетевого хозяйства ((КЛ-0,4 кВ ф.3 КТП-1Б, входящей в состав ЭСК г. Плес (кадастровый номер 37:13:000000:440)), расположенного на земельном участке 37:13:020104:21, 37:13:020104:28, 37:13:020104:39, в кадастровом квартале 37:13:020104

Адрес (местоположение): Ивановская область, Приволжский район, г. Плес

Площадь планируемого публичного сервитута: 120 кв.м, в том числе в кадастровом квартале 37:13:020104 – 34 кв.м., на ЗУ 37:13:020104:21 – 8 кв.м., на ЗУ 37:13:020104:28 – 17 кв.м, на ЗУ 37:13:020104:39 – 61 кв.м.

Категория земель: земли населенных пунктов

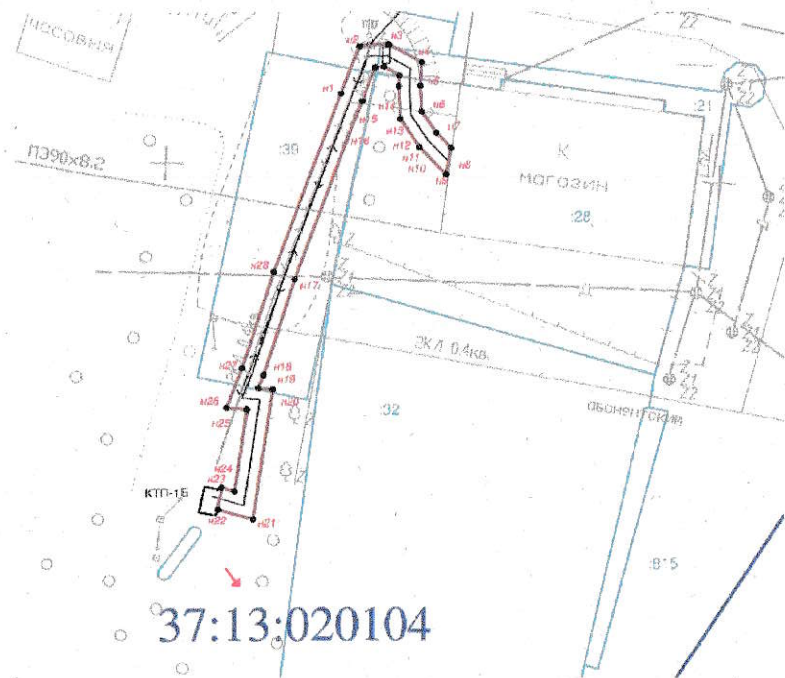

Сведения о земельных участках		
Кадастровый номер земельного участка	Разрешенное использование	Площадь земельного участка, кв.м.
1	2	3
37:13:020104:21	Для реконструкции здания	108,0
37:13:020104:28	Для использования магазина	675,0
37:13:020104:39	Рынки	300,0

Координаты поворотных точек границ сервитута

Система координат: МСК-37


Обозначение характерных точек границ	Координаты, м	
	X	У
1	2	3
n1	356547.32	2247799.39
n2	356551.56	2247801.04
n3	356551.71	2247803.67
n4	356550.11	2247806.75
n5	356547.99	2247806.62
n6	356545.66	2247806.74
n7	356543.72	2247808.09
n8	356542.38	2247809.41
n9	356539.98	2247808.96
n10	356542.44	2247806.55
n11	356544.98	2247804.78
n12	356547.94	2247804.62
n13	356548.93	2247804.67
n14	356549.69	2247803.23
n15	356549.64	2247802.44
n16	356546.61	2247801.26
n17	356530.60	2247795.30
n18	356521.95	2247792.50
n19	356520.75	2247792.04
n20	356520.64	2247793.33
n21	356508.89	2247791.60
n22	356509.85	2247788.22
n23	356511.78	2247788.73
n24	356511.43	2247789.96
n25	356518.82	2247791.05
n26	356518.97	2247789.22
n27	356522.59	2247790.61
n28	356531.24	2247793.41
n1	356547.32	2247799.39

Масштаб 1:500

Условные обозначения:

-  - зона планируемой границы сферы действия публичного сервитута
 - граница кадастрового квартала
 - границы существующих земельных участков
32 - кадастровый номер земельного участка
37:13:020104 - номер кадастрового квартала
* - характерная точка границы, сведения о которой достаточны для определения ее местоположения
n1,n2,... - номер характерной точки границы, сведения о которой достаточны для определения ее местоположения

**Схема расположения границ (сферы действия) публичного сервитута
устанавливаемого в целях эксплуатации объекта электросетевого хозяйства (ВЛ-6 кВ ф.611 ЦРП "Плес", входящей в состав
ЭСК г. Плес (кадастровый номер 37:13:000000:440)), расположенного в кадастровом квартале 37:13:020108**

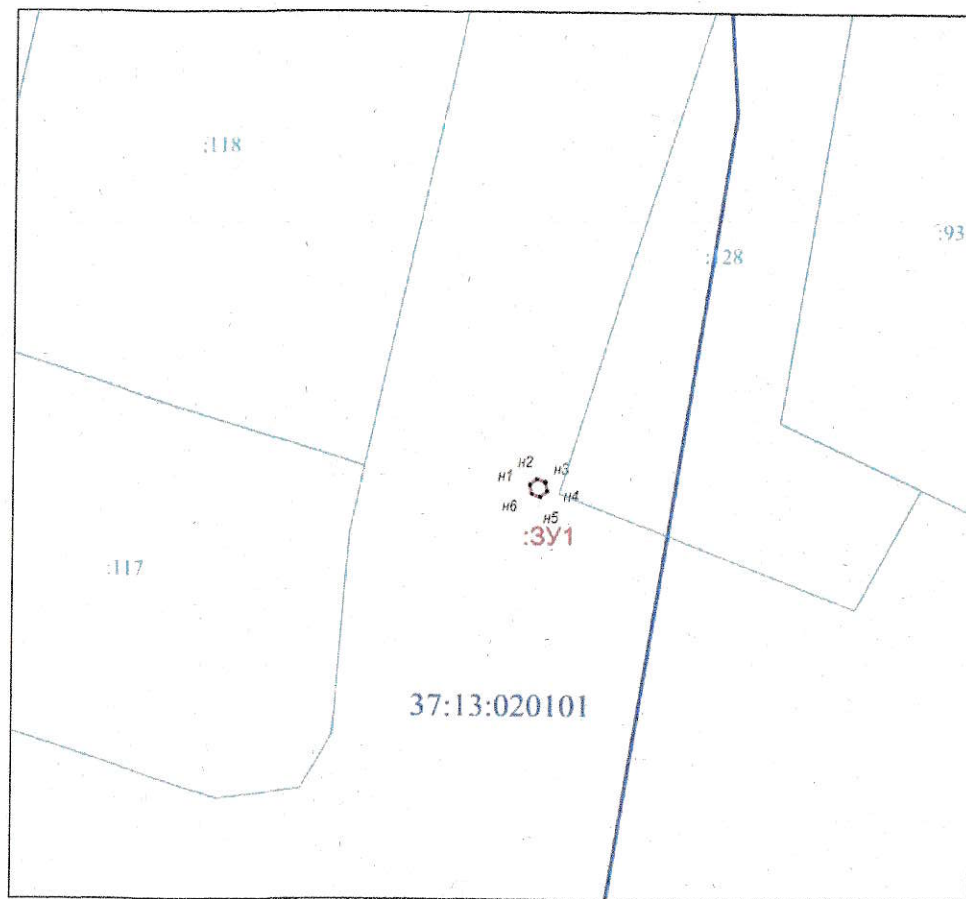

Масштаб 1:500

Адрес (местоположение): Ивановская область, Приволжский район, г. Плес

Площадь планируемого публичного сервитута: 1 кв.м.

Категория земель: земли населенных пунктов

Координаты поворотных точек границ сервитута


Система координат: МСК-37

Обозначение характерных точек границ	Координаты, м	
	X	Y
1	2	3
	:3У1	
n1	356883.17	2246812.28
n2	356883.55	2246812.74
n3	356883.35	2246813.30
n4	356882.75	2246813.40
n5	356882.37	2246812.94
n6	356882.57	2246812.38
n1	356883.17	2246812.28

Условные обозначения:

- :3У1 - обозначение планируемого сервитута
- - зона планируемой границы сферы действия публичного сервитута
- - граница кадастрового квартала
- - границы существующих земельных участков
- 32 - кадастровый номер земельного участка
- 37:13:020108 - номер кадастрового квартала
- - характерная точка границы, сведения о которой достаточны для определения ее местоположения
- n1, n2, ... - номер характерной точки границы, сведения о которой достаточны для определения ее местоположения

**Схема расположения границ (сферы действия) публичного сервитута
устанавливаемого в целях эксплуатации объекта электросетевого хозяйства (ВЛ-6 кВ ф.603 ЦРП "Плес", входящей в состав
ЭСК г. Плес (кадастровый номер 37:13:000000:440)), расположенного в кадастровом квартале 37:13:020108**

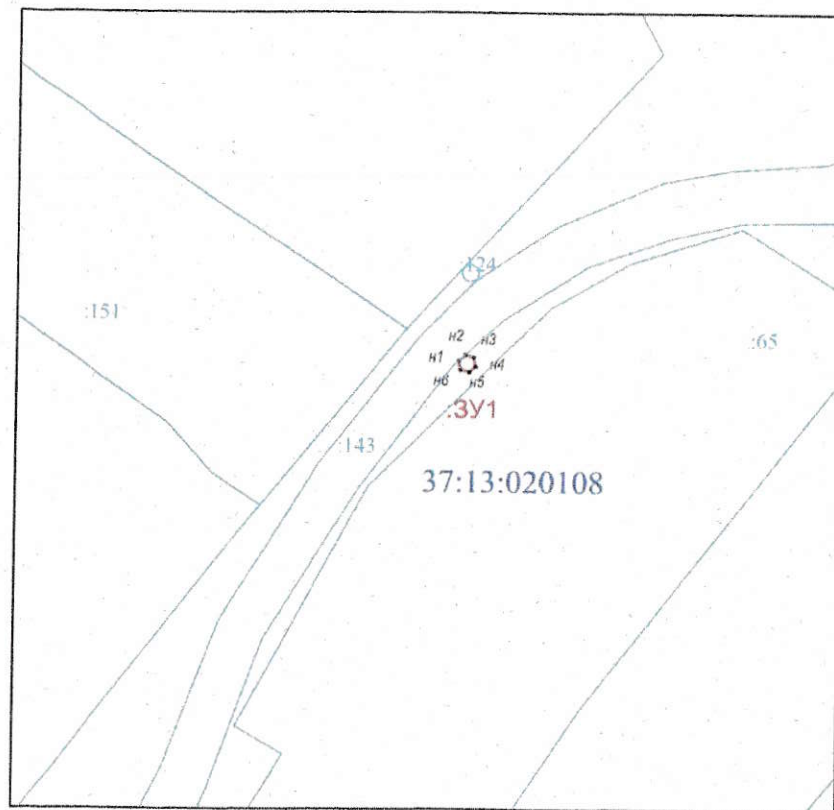

Адрес (местоположение): Ивановская область, Приволжский район, г. Плес
Площадь планируемого публичного сервитута: 1 кв.м.
Категория земель: земли населенных пунктов

**Координаты поворотных точек границ сервитута
Система координат: МСК-37**

Обозначение характерных точек границ	Координаты, м	
	X	Y
1	2	3
:ЗУ1		
н1	356078.72	2248697.85
н2	356079.12	2248698.30
н3	356078.94	2248698.87
н4	356078.35	2248698.99
н5	356077.95	2248698.54
н6	356078.14	2248697.97
н1	356078.72	2248697.85

Масштаб 1:500

Условные обозначения:

- :ЗУ1 - обозначение планируемого сервитута
- - зона планируемой границы сферы действия публичного сервитута
- - граница кадастрового квартала
- - границы существующих земельных участков
- :32 - кадастровый номер земельного участка
- 37:13:020108 - номер кадастрового квартала
- - характеристическая точка границы, сведения о которой достаточны для определения ее местоположения
- н1, н2, ... - номер характеристической точки границы, сведения о которой достаточны для определения ее местоположения

Схема расположения границ (сферы действия) публичного сервитута
устанавливаемого в целях эксплуатации объекта электросетевого хозяйства (комплектной трансформаторной подстанции КТП-1Б,
входящей в состав ЭСК г. Плес (кадастровый номер 37:13:000000:440)), расположенного в кадастровом квартале 37:13:020104



Масштаб 1:500

Условные обозначения:


- - зона планируемой границы сферы действия публичного сервитута
- - граница кадастрового квартала
- - границы существующих земельных участков
- 32 - кадастровый номер земельного участка
- 37:13:020104 - номер кадастрового квартала
- - характерная точка границы, сведения о которой достаточны для определения ее местоположения
- n1, n2, ... - номер характерной точки границы, сведения о которой достаточны для определения ее местоположения

Адрес (местоположение): Ивановская область, Приволжский район, г. Плес
Площадь планируемого публичного сервитута: 13 кв.м.
Категория земель: земли населенных пунктов

Координаты поворотных точек границ сервитута
Система координат: МСК-37

Обозначение характерных точек границ	Координаты, м	
	X	Y
1	2	3
n1	356512.46	2247786.34
n2	356511.61	2247789.70
n3	356508.07	2247788.78
n4	356508.93	2247785.45
n1	356512.46	2247786.34

Схема расположения границ (сферы действия) публичного сервитута
устанавливаемого в целях эксплуатации объекта электросетевого хозяйства (комплектной трансформаторной подстанции КТП-1А,
входящей в состав ЭСК г. Плес (кадастровый номер 37:13:000000:440)), расположенного в кадастровом квартале 37:13:020104

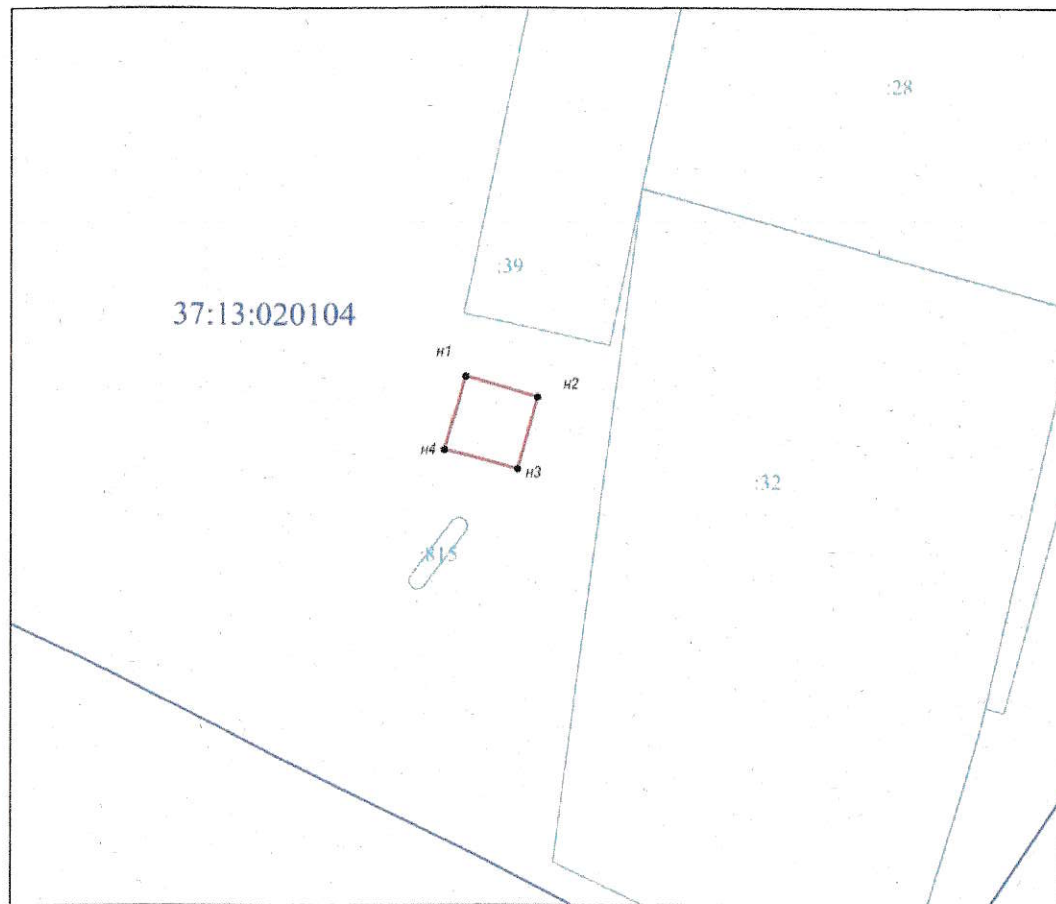

Адрес (местоположение): Ивановская область, Приволжский район, г. Плес

Площадь планируемого публичного сервитута: 25 кв.м.

Категория земель: земли населенных пунктов

Координаты поворотных точек границ сервитута
Система координат: МСК-37

Обозначение характерных точек границ	Координаты, м	
	X	Y
1	2	3
n1	356517.57	2247786.79
n2	356516.23	2247791.66
n3	356511.46	2247790.34
n4	356512.70	2247785.45
n1	356517.57	2247786.79

Масштаб 1:1000

Условные обозначения:

— зона планируемой границы сферы действия публичного сервитута

— граница кадастрового квартала

— границы существующих земельных участков


32 — кадастровый номер земельного участка

37:13:020104 — номер кадастрового квартала

n1, n2, ... — характеристическая точка границы, сведения о которой достаточны для определения ее местоположения

n1, n2, ... — номер характеристической точки границы, сведения о которой достаточны для определения ее местоположения

**Схема расположения границ (сферы действия) публичного сервитута
устанавливаемого в целях эксплуатации объекта электросетевого хозяйства (комплектной трансформаторной подстанции КТП-3А,
входящей в состав ЭСК г. Плес (кадастровый номер 37:13:000000:440)), расположенного в кадастровом квартале 37:13:020106**

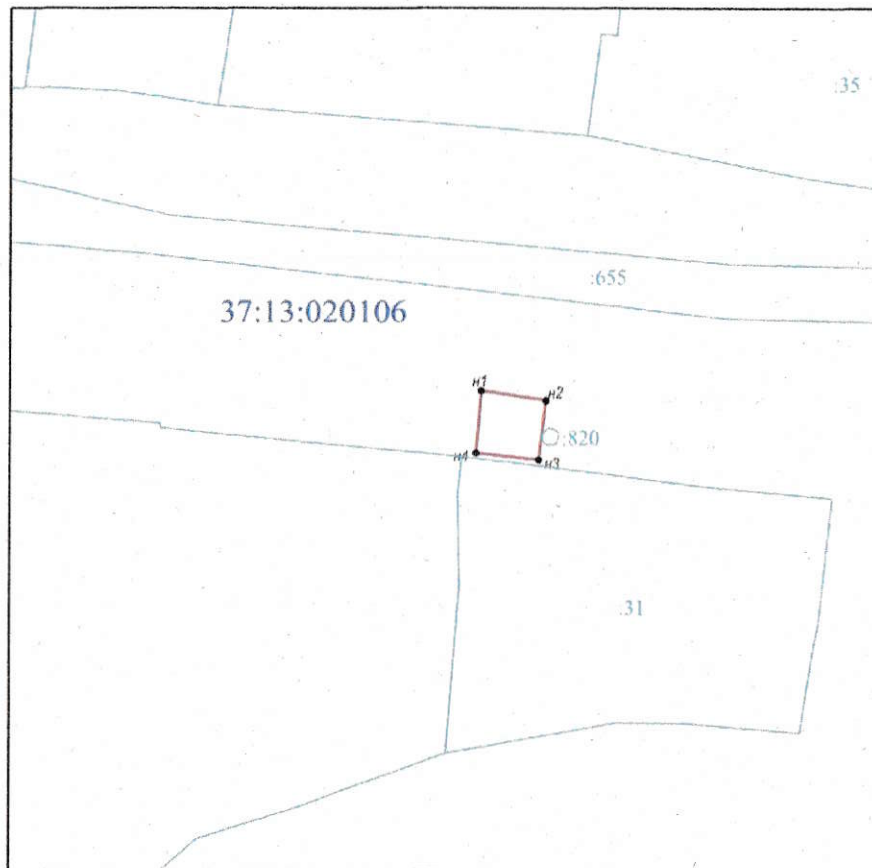

Адрес (местоположение): Ивановская область, Приволжский район, г. Плес
Площадь планируемого публичного сервитута: 17 кв.м.
Категория земель: земли населенных пунктов

**Координаты поворотных точек границ сервитута
Система координат: МСК-37**


Обозначение характерных точек границ	Координаты, м	
	X	Y
1	2	3
n1	356336.75	2248565.37
n2	356336.12	2248569.68
n3	356332.17	2248569.22
n4	356332.61	2248565.01
n1	356336.75	2248565.37

Масштаб 1:500

Условные обозначения:

- - зона планируемой границы сферы действия публичного сервитута
- - граница кадастрового квартала
- - границы существующих земельных участков
- 32 - кадастровый номер земельного участка
- 37:13:020106 - номер кадастрового квартала
- - характерная точка границы, сведения о которой достаточны для определения ее местоположения
- n1, n2, ... - номер характерной точки границы, сведения о которой достаточны для определения ее местоположения

**Схема расположения границ (сферы действия) публичного сервитута
устанавливаемого в целях эксплуатации объекта электросетевого хозяйства (комплектной трансформаторной подстанции КТП-3, входящей
в состав ЭСК г. Плес (кадастровый номер 37:13:000000:440)), расположенного в кадастровом квартале 37:13:020106**

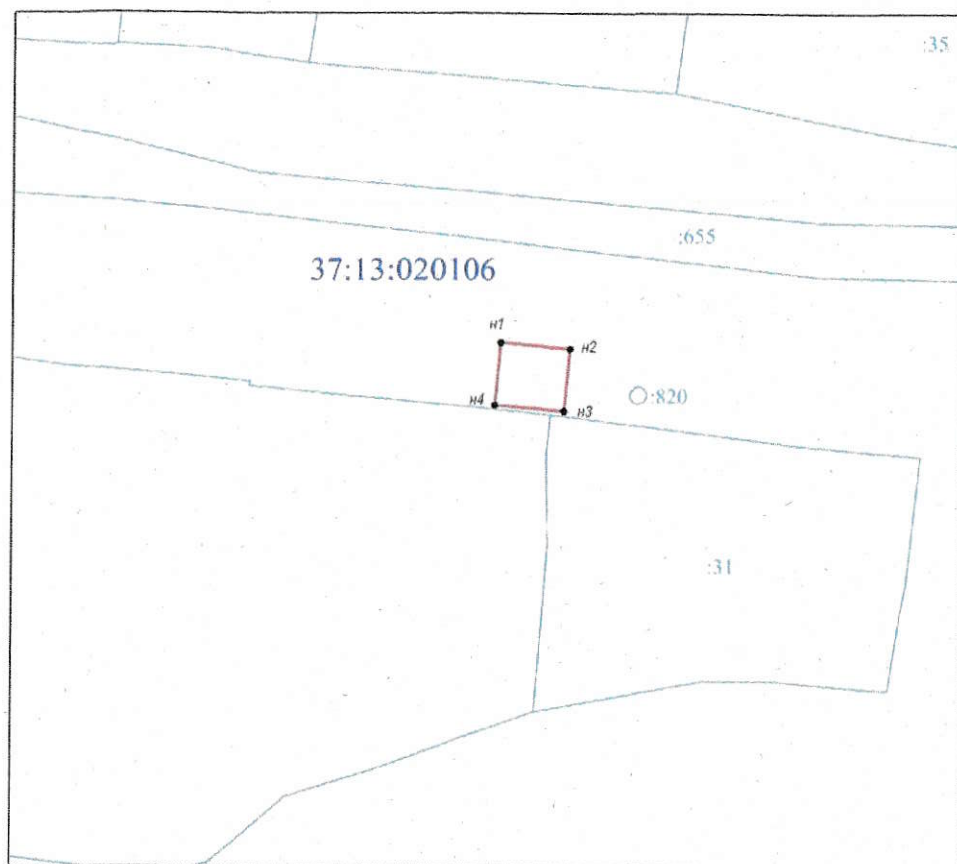

Адрес (местоположение): Ивановская область, Приволжский район, г. Плес
Площадь планируемого публичного сервитута: 19 кв.м.
Категория земель: земли населенных пунктов

**Координаты поворотных точек границ сервитута
Система координат: МСК-37**

Обозначение характерных точек границ	Координаты, м	
	X	Y
1	2	3
n1	356337.15	2248560.70
n2	356336.74	2248565.35
n3	356332.62	2248564.99
n4	356333.03	2248560.34
n1	356337.15	2248560.70

Масштаб 1:500

Условные обозначения:

- - зона планируемой границы сферы действия публичного сервитута
- - граница кадастрового квартала
- - границы существующих земельных участков


32 - кадастровый номер земельного участка

37:13:020106 - номер кадастрового квартала

n1, n2, ... - характеристическая точка границы, сведения о которой достаточны для определения ее местоположения

n1, n2, ... - номер характеристической точки границы, сведения о которой достаточны для определения ее местоположения

**Схема расположения границ (сферы действия) публичного сервитута
устанавливаемого в целях эксплуатации объекта электросетевого хозяйства (комплектной трансформаторной подстанции КТП-23,
входящей в состав ЭСК г. Плес (кадастровый номер 37:13:000000:440)), расположенного в кадастровом квартале 37:13:020101**

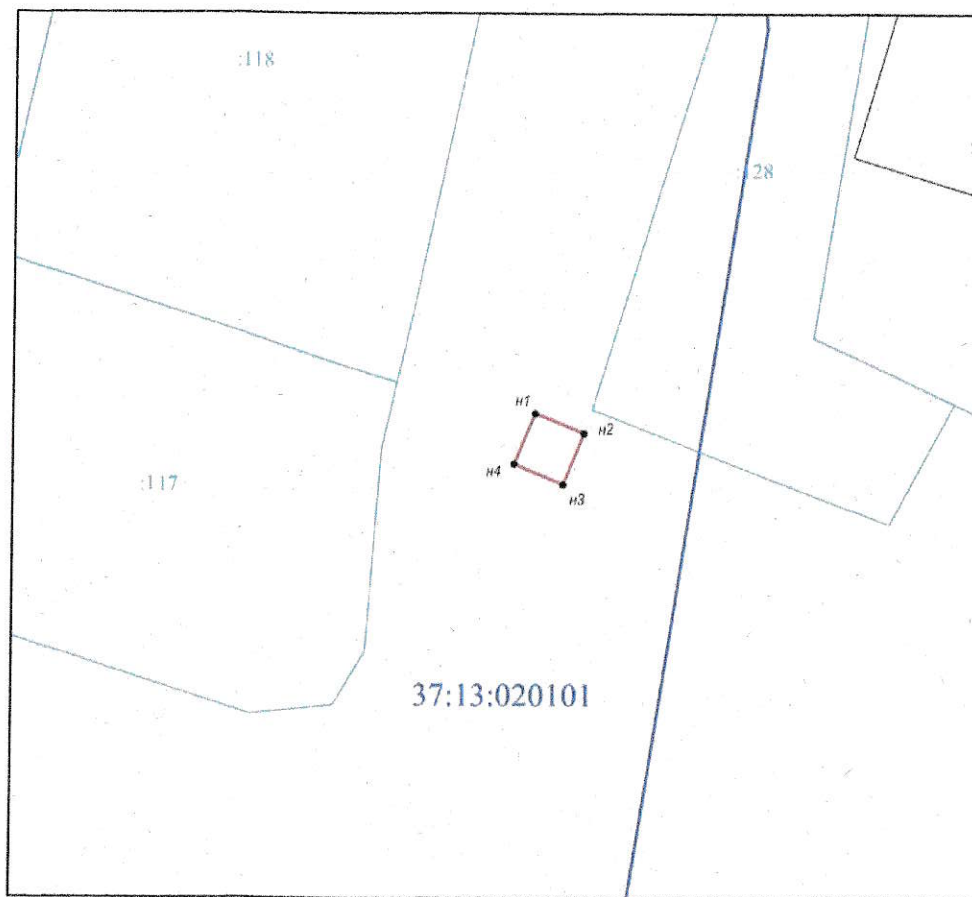

Масштаб 1:1000

Условные обозначения:

- - зона планируемой границы сферы действия публичного сервитута
- - граница кадастрового квартала
- - границы существующих земельных участков
- 32 - кадастровый номер земельного участка
- 37:13:020101 - номер кадастрового квартала
- - характеристическая точка границы, сведения о которой достаточны для определения ее местоположения
- н1, н2, ... - номер характеристической точки границы, сведения о которой достаточны для определения ее местоположения

Адрес (местоположение): Ивановская область, Приволжский район, г. Плес

Площадь планируемого публичного сервитута: 13 кв.м.

Категория земель: земли населенных пунктов

Координаты поворотных точек границ сервитута

Система координат: МСК-37


Обозначение характерных точек границ	Координаты, м	
	X	Y
1	2	3
н1	356882.35	2246810.47
н2	356881.03	2246813.71
н3	356877.65	2246812.31
н4	356878.97	2246809.07
н1	356882.35	2246810.47

Схема расположения границ (сферы действия) публичного сервитута
устанавливаемого в целях эксплуатации объекта электросетевого хозяйства (комплектной трансформаторной подстанции КТП-8Б,
входящей в состав ЭСК г. Плес (кадастровый номер 37:13:000000:440)) на земельный участок с кадастровым номером 37:13:020108:65 в
кадастровом квартале 37:13:020108

Адрес (местоположение): Ивановская область, Приволжский район, г. Плес

Площадь планируемого публичного сервитута: 6 кв.м.; в кадастровом квартале 37:13:020108-4,0 кв.м.,
на земельном участке 37:13:020108:65-2,0 кв.м.

Категория земель: земли населенных пунктов

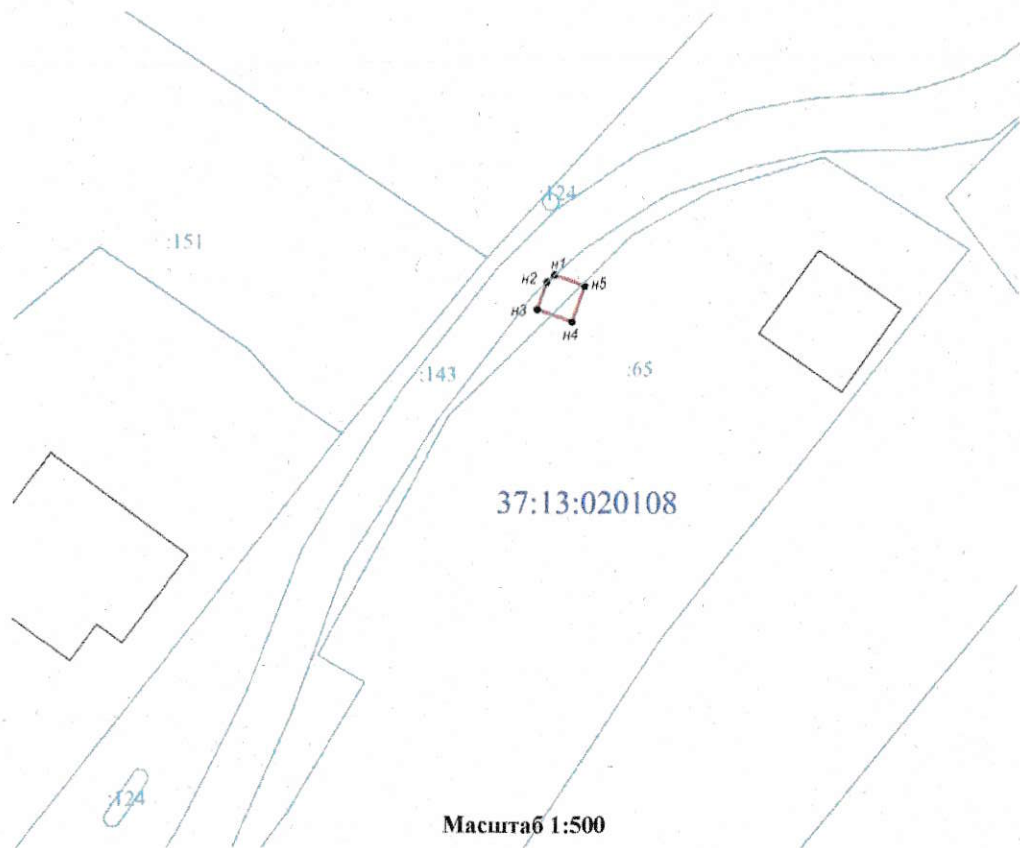

Сведения о земельных участках		
Кадастровый номер земельного участка	Разрешенное использование	Площадь земельного участка, кв.м.
1	2	3
37:13:020108:65	для индивидуального жилищного строительства	1 068,0

Координаты поворотных точек границ сервитута
Система координат: МСК-37

Обозначение характерных точек границ	Координаты, м	
	X	Y
1	2	3
n1	356079.64	2248698.85
n2	356079.17	2248698.33
n3	356077.36	2248697.70
n4	356076.59	2248700.06
n5	356078.93	2248700.89
n1	356079.64	2248698.85

Условные обозначения:

— зона планируемой границы сферы действия публичного сервитута

— граница кадастрового квартала

— границы существующих земельных участков

32 — кадастровый номер земельного участка

37:13:020108 — номер кадастрового квартала

n1, n2, ... — характеристическая точка границы, сведения о которой достаточны для определения ее местоположения


n1, n2, ... — номер характеристической точки границы, сведения о которой достаточны для определения ее местоположения

**Схема расположения границ (сферы действия) публичного сервитута
устанавливаемого в целях эксплуатации объекта электросетевого хозяйства (ВЛ-0,4 кВ ТП-5, входящей в состав
ЭСК г. Плес (кадастровый номер 37:13:000000:440)), расположенного в кадастровом квартале 37:13:020111**

Адрес (местоположение): Ивановская область, Приволжский район, г. Плес

Площадь планируемого публичного сервитута: 3 кв.м.

Категория земель: земли населенных пунктов

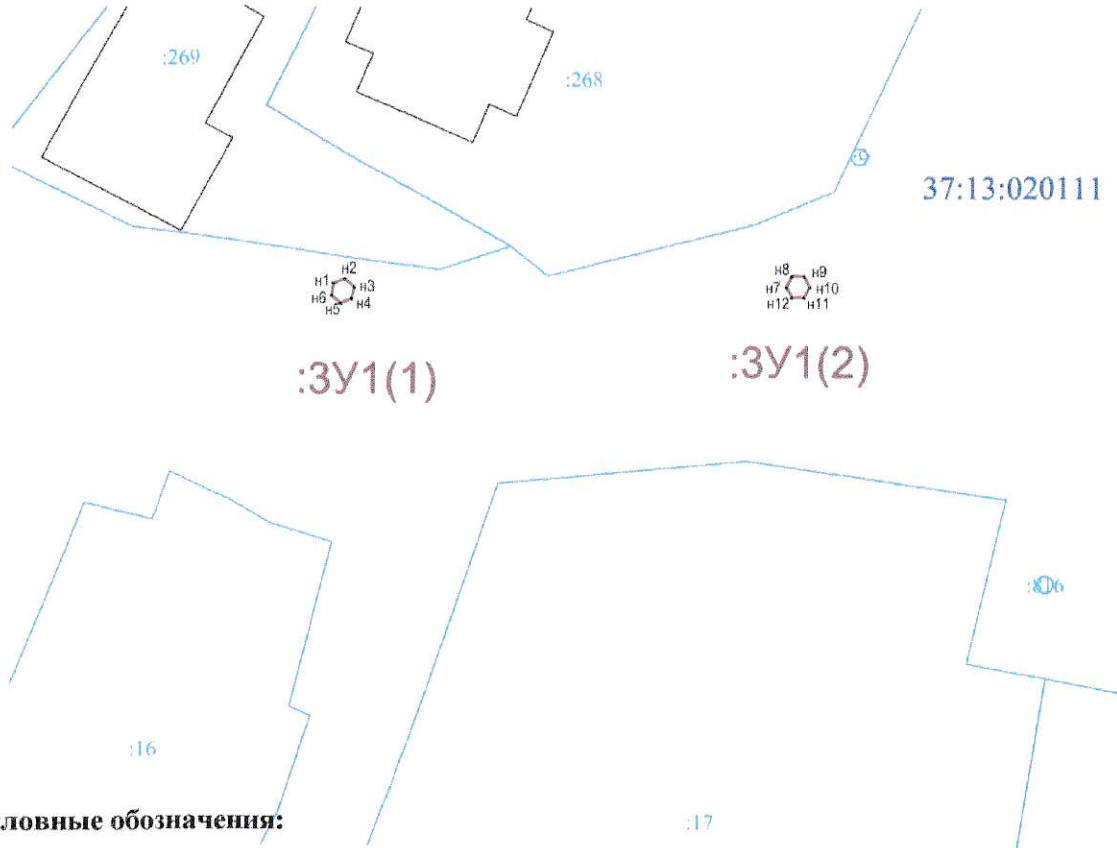

Координаты поворотных точек границы сервитута
Система координат: МСК-37


Обозначение характерных точек границ	Координаты, м	
	X	Y
1	2	3
3У1(1)		
n1	355973.32	2248176.79
n2	355973.08	2248176.13
n3	355973.53	2248175.59
n4	355974.22	2248175.71
n5	355974.46	2248176.37
n6	355974.01	2248176.91
n1	355973.32	2248176.79
3У1(2)		
n7	355973.68	2248207.12
n8	355973.44	2248206.46
n9	355973.89	2248205.92
n10	355974.58	2248206.04
n11	355974.82	2248206.70
n12	355974.37	2248207.24
n7	355973.68	2248207.12

Условные обозначения:

- 3У1** - обозначение планируемого сервитута
- - зона планируемой границы сферы действия публичного сервитута
- - граница кадастрового квартала
- - границы существующих земельных участков
- 32** - кадастровый номер земельного участка
- 37:13:020108** - номер кадастрового квартала
- n1, n2, ..., n12** - характеристическая точка границы, сведения о которой достаточны для определения ее местоположения
- n1, n2, ..., n12** - номер характеристической точки границы, сведения о которой достаточны для определения ее местоположения

**Схема расположения границ (сферы действия) публичного сервитута
устанавливаемого в целях эксплуатации объекта электросетевого хозяйства (ВЛ-0,4 кВ ф.2 ТП-16, входящей в состав ЭСК г. Плес
(кадастровый номер 37:13:000000:440)), расположенного в кадастровом квартале 37:13:020114**

Адрес (местоположение): Ивановская область, Приволжский район, г. Плес
Площадь планируемого публичного сервитута: 4 кв.м.
Категория земель: земли населенных пунктов

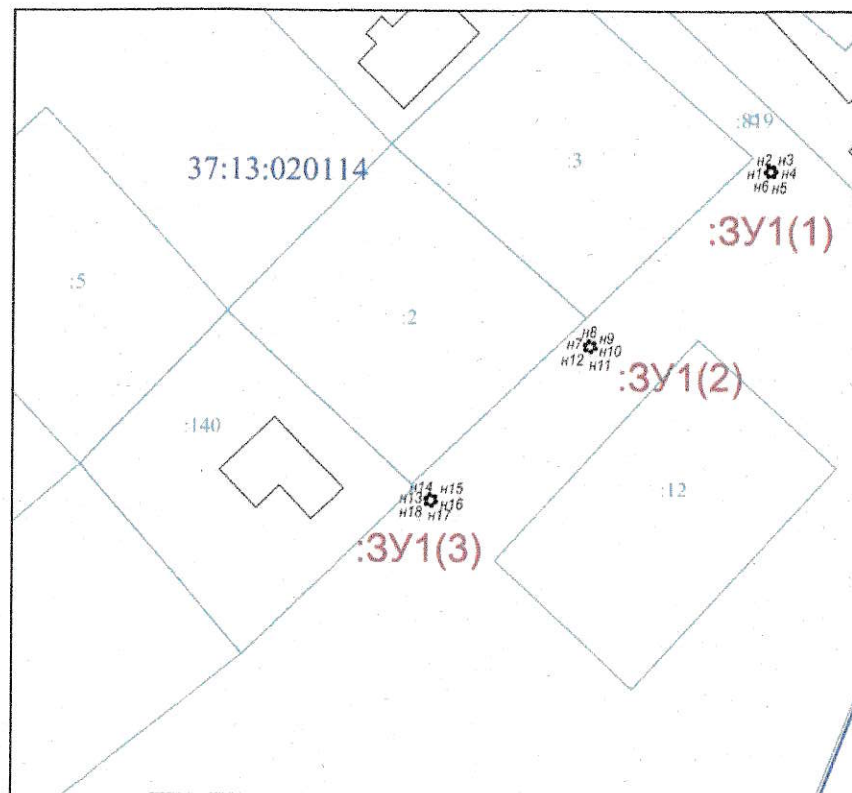

Масштаб 1:500


Условные обозначения:

- :ЗУ1** - обозначение зоны планируемой границы сферы действия публичного сервитута
- - зона планируемой границы сферы действия публичного сервитута
- - граница кадастрового квартала
- - границы существующих земельных участков
- :32** - кадастровый номер земельного участка
- 37:13:020114** - номер кадастрового квартала
- n1, n2, ..., n18** - характеристическая точка границы, сведения о которой достаточны для определения ее местоположения

**Координаты поворотных точек границ сервитута
Система координат: МСК-37**

Обозначение характерных точек границ	Координаты, м	
	X	Y
1	2	3
:ЗУ1(1)		
n1	355544.85	2247464.11
n2	355544.24	2247463.76
n3	355544.24	2247463.06
n4	355544.85	2247462.71
n5	355545.46	2247463.06
n6	355545.46	2247463.76
n1	355544.85	2247464.11
:ЗУ1(2)		
n7	355521.42	2247440.00
n8	355520.97	2247439.46
n9	355521.21	2247438.80
n10	355521.90	2247438.68
n11	355522.35	2247439.22
n12	355522.11	2247439.88
n7	355521.42	2247440.00
:ЗУ1(3)		
n13	355500.96	2247418.88
n14	355500.51	2247418.34
n15	355500.75	2247417.68
n16	355501.44	2247417.56
n17	355501.89	2247418.10
n18	355501.65	2247418.76
n13	355500.96	2247418.88

**Схема расположения границ (сферы действия) публичного сервитута
устанавливаемого в целях эксплуатации объекта электросетевого хозяйства (ВЛ-0,4 кВ ф.1 КТП-3, входящей в состав ЭСК г. Плес
(кадастровый номер 37:13:000000:440)), расположенного в кадастровом квартале 37:13:020106**

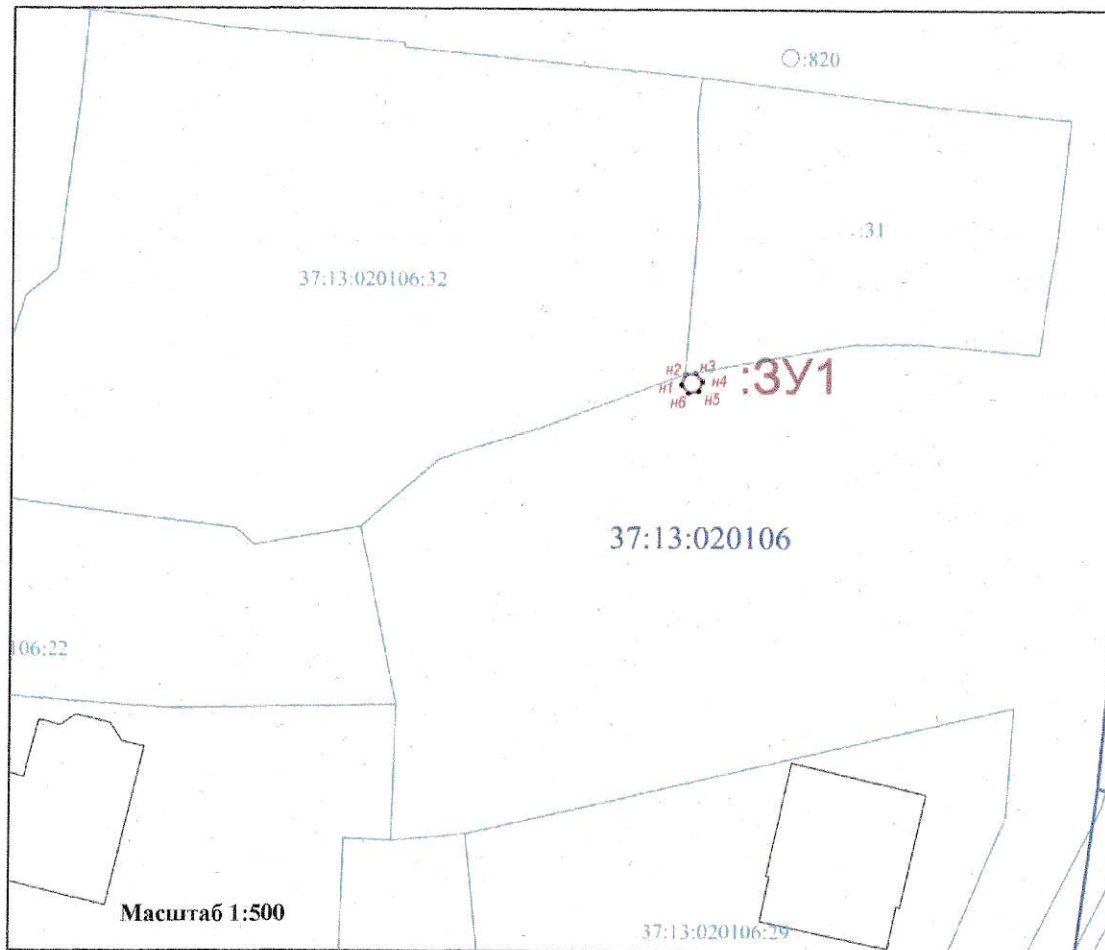

Адрес (местоположение): Ивановская область, Приволжский район, г. Плес

Площадь планируемого публичного сервитута: 1 кв.м.

Категория земель: земли населенных пунктов


**Координаты поворотных точек границ сервитута
Система координат: МСК-37**

Обозначение характерных точек границ	Координаты, м	
	X	Y
1	2	3
:3У1		
n1	356312.26	2248564.23
n2	356311.60	2248563.98
n3	356311.48	2248563.29
n4	356312.03	2248562.85
n5	356312.68	2248563.09
n6	356312.80	2248563.78
n1	356312.26	2248564.23

Условные обозначения:

- :3У1** - обозначение зоны планируемой границы сферы действия публичного сервитута
- - зона планируемой границы сферы действия публичного сервитута
- - граница кадастрового квартала
- - границы существующих земельных участков
- 31 - кадастровый номер земельного участка
- 37:13:020106 - номер кадастрового квартала
- - характеристическая точка границы, сведения о которой достаточны для определения ее местоположения
- n1, n2, ..., - номер характеристической точки границы, сведения о которой достаточны для определения ее местоположения

**Схема расположения границ (сферы действия) публичного сервитута
устанавливаемого в целях эксплуатации объекта электросетевого хозяйства (ВЛ-0,4 кВ ф.7 ТП-22, входящей в состав ЭСК г. Плес
(кадастровый номер 37:13:000000:440)), расположенного в кадастровом квартале 37:13:020114**

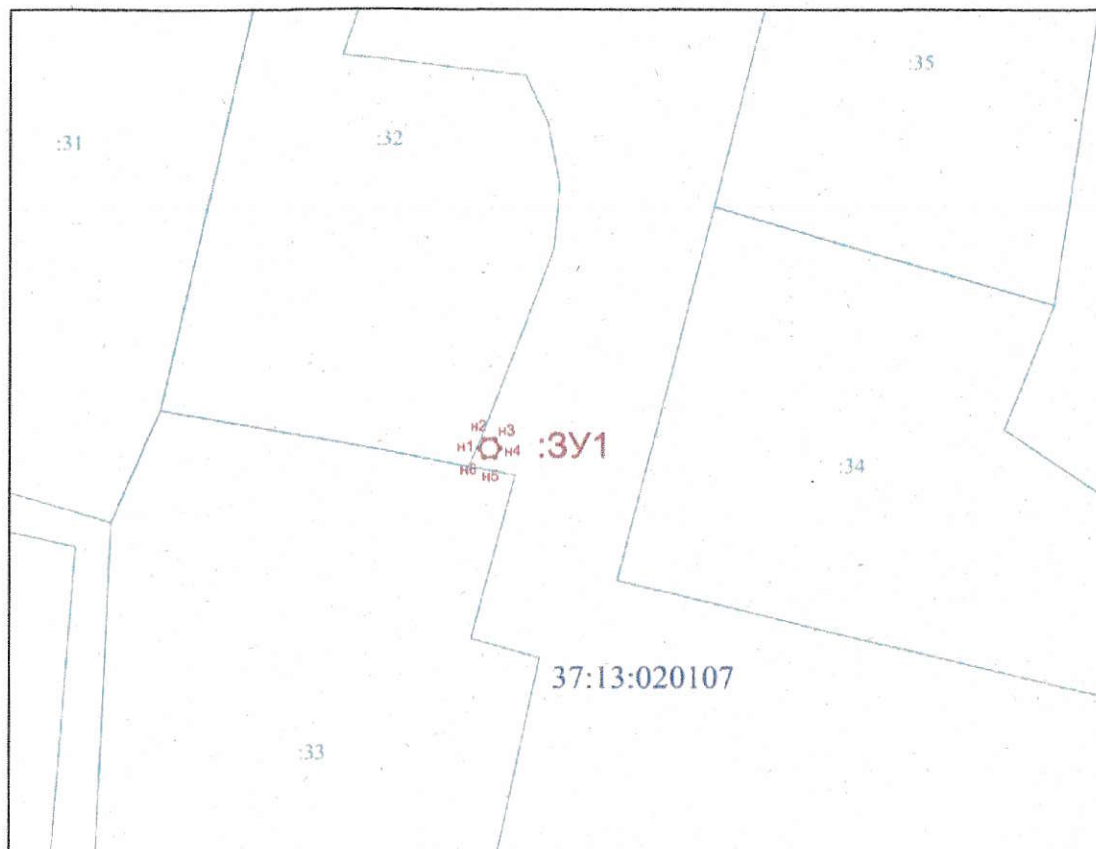

Масштаб 1:500

Условные обозначения:

- :3У1** - обозначение зоны планируемой границы сферы действия публичного сервитута
- - зона планируемой границы сферы действия публичного сервитута
- - граница кадастрового квартала
- - границы существующих земельных участков
- 34** - кадастровый номер земельного участка
- 37:13:020107** - номер кадастрового квартала
- н1, н2, ...** - характеристическая точка границы, сведения о которой достаточны для определения ее местоположения
- н1, н2, ...** - номер характеристической точки границы, сведения о которой достаточны для определения ее местоположения

Адрес (местоположение): Ивановская область, Приволжский район, г. Плес

Площадь планируемого публичного сервитута: 1 кв.м.


Категория земель: земли населенных пунктов

Координаты поворотных точек границ сервитута

Система координат: МСК-37

Обозначение характерных точек границ	Координаты, м	
	X	Y
1	2	3
:3У1		
н1	356253.94	2248819.93
н2	356253.33	2248819.58
н3	356253.33	2248818.88
н4	356253.94	2248818.53
н5	356254.55	2248818.88
н6	356254.55	2248819.58
н1	356253.94	2248819.93

**Схема расположения границ (сферы действия) публичного сервитута
устанавливаемого в целях эксплуатации объекта электросетевого хозяйства (ВЛ-0,4 кВ ф.4 ТП-16, входящей в состав ЭСК г. Плес
(кадастровый номер 37:13:000000:440)), расположенного в кадастровом квартале 37:13:020114**

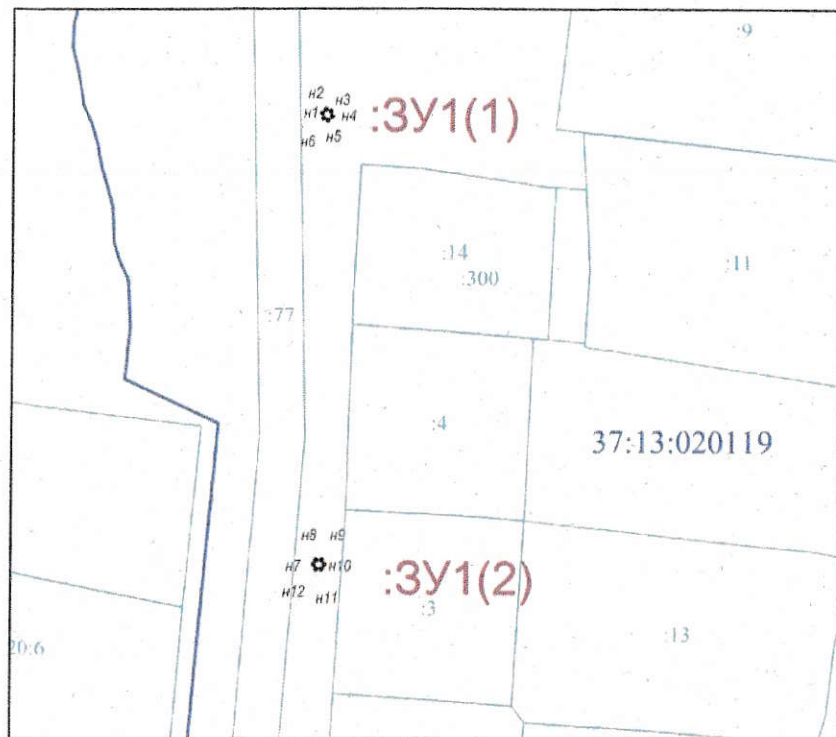

Масштаб 1:500

Условные обозначения:

- :3У1** - обозначение зоны планируемой границы сферы действия публичного сервитута
- - зона планируемой границы сферы действия публичного сервитута
- - граница кадастрового квартала
- - границы существующих земельных участков
- 32 - кадастровый номер земельного участка
- 37:13:020114 - номер кадастрового квартала
- - характерная точка границы, сведения о которой достаточны для определения ее местоположения
- n1, n2, ... - номер характерной точки границы, сведения о которой достаточны для определения ее местоположения

Адрес (местоположение): Ивановская область, Приволжский район, г. Плес
Площадь планируемого публичного сервитута: 3 кв.м.
Категория земель: земли населенных пунктов

**Координаты поворотных точек границ сервитута
Система координат: МСК-37**


Обозначение характерных точек границ	Координаты, м	
	X	Y
1	2	3
:3У1(1)		
n1	356260.42	2247291.76
n2	356259.97	2247291.22
n3	356260.21	2247290.56
n4	356260.90	2247290.44
n5	356261.35	2247290.98
n6	356261.11	2247291.64
n1	356260.42	2247291.76
:3У1(2)		
n7	356201.09	2247291.17
n8	356200.48	2247290.82
n9	356200.48	2247290.12
n10	356201.09	2247289.77
n11	356201.70	2247290.12
n12	356201.70	2247290.82
n7	356201.09	2247291.17

Схема расположения границ (сферы действия) публичного сервитута
устанавливаемого в целях эксплуатации объекта электросетевого хозяйства ((КЛ-6 кВ оп. 10 ВЛ-6кВ ф.616 ЦРП - ТП-6 ф.603 Плес, входящей в состав
ЭСК г. Плес (кадастровый номер 37:13:000000:440)), расположенного на земельных участках 37:13:020116:22, 37:13:000000:556, 37:13:000000:658, 37:13:000000:666 в кадастровом квартале 37:13:020116

Адрес (местоположение): Ивановская область, Приволжский район, г. Плес

Площадь планируемого публичного сервитута: 847 кв.м. в том числе в кадастровом квартале 37:13:020116 – 741 кв.м.,
на ЗУ 37:13:020116:22 – 1 кв.м., на ЗУ 37:13:000000:556 – 83 кв.м., на ЗУ 37:13:000000:658 – 15 кв.м., на ЗУ 37:13:000000:666 – 7 кв.м.

Категория земель: земли населенных пунктов

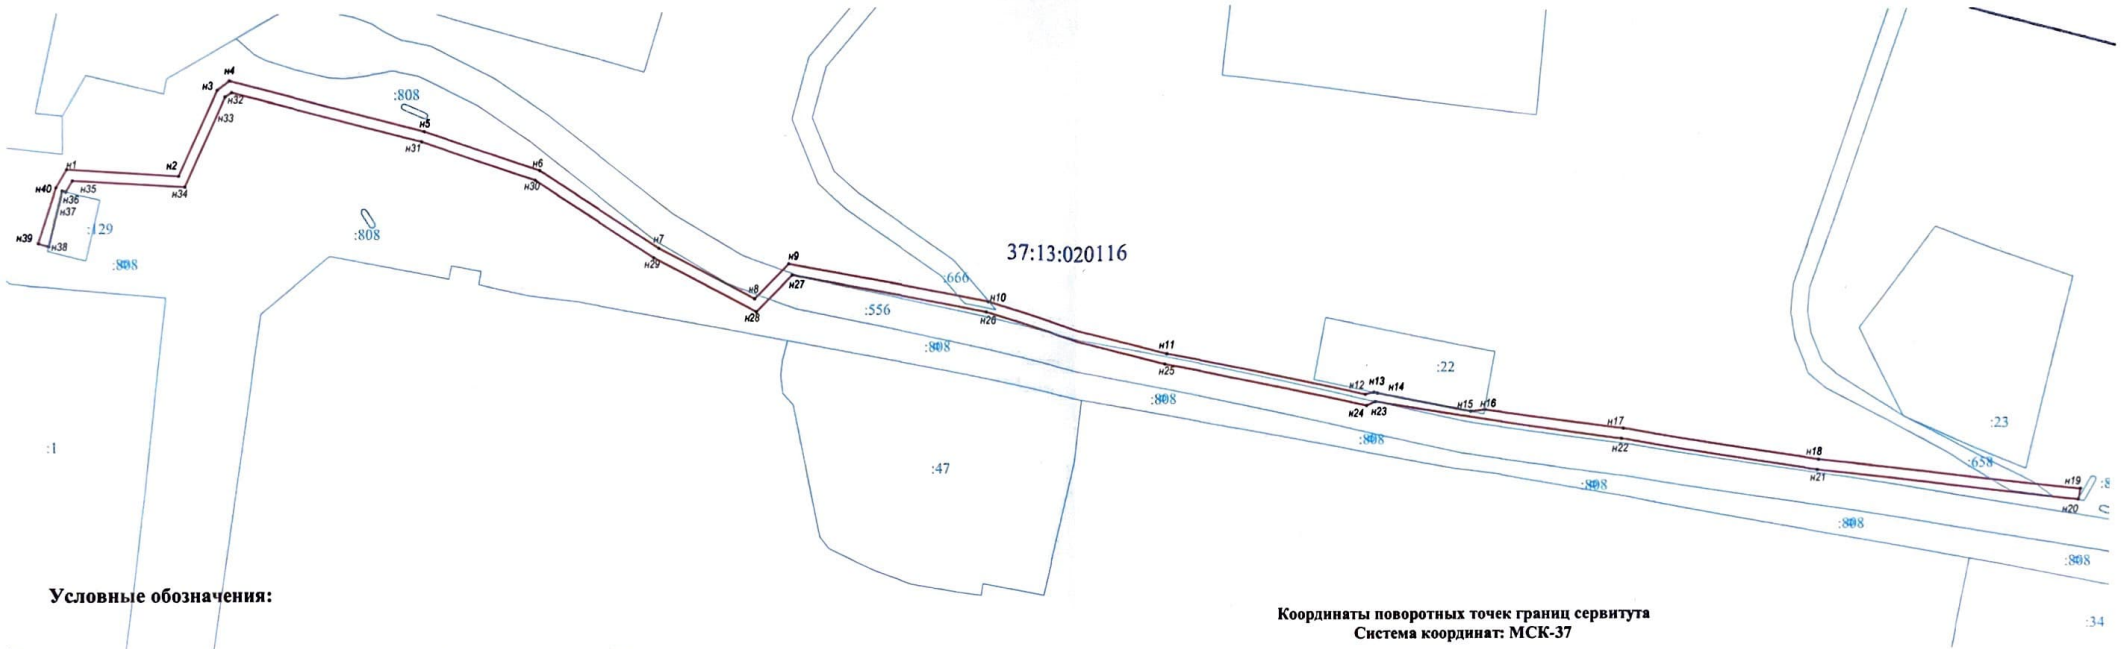

Условные обозначения:

- зона планируемой границы сферы действия публичного сервитута
- граница кадастрового квартала
- границы существующих земельных участков
- кадастровый номер земельного участка
- 37:13:020116 - номер кадастрового квартала
- характеристическая точка границы, сведения о которой достаточны для определения ее местоположения
- n1, n2, ... - номер характеристической точки границы, сведения о которой достаточны для определения ее местоположения

Сведения о земельных участках		
Кадастровый номер земельного участка	Разрешенное использование	Площадь земельного участка, кв.м.
1	2	3
37:13:020116:22	Для использования нежилого здания	408
37:13:000000:556	Для строительства автомобильной дороги	2556
37:13:000000:658	Для строительства автомобильной дороги	575
37:13:000000:666	Для строительства автомобильной дороги	708


Координаты поворотных точек границ сервитута
Система координат: МСК-37

Обозначение характерных точек границ	Координаты, м		Обозначение характерных точек границ	Координаты, м	
	X	Y		X	Y
1	2	3	1	2	3
n1	356499.30	2247300.86	n21	356441.33	2247642.54
n2	356498.08	2247322.23	n22	356447.23	2247603.89
n3	356514.33	2247329.59	n23	356454.63	2247556.08
n4	356516.07	2247332.02	n24	356453.85	2247554.41
n5	356506.60	2247369.45	n25	356461.86	2247514.90
n6	356499.25	2247391.86	n26	356471.74	2247479.13
n7	356484.23	2247415.19	n27	356478.90	2247441.36
n8	356474.54	2247433.99	n28	356472.10	2247434.35
n9	356481.06	2247440.72	n29	356482.47	2247414.23
n10	356473.69	2247479.55	n30	356497.43	2247391.00
n11	356463.81	2247515.33	n31	356504.67	2247368.92
n12	356455.95	2247554.17	n32	356513.91	2247332.44
n13	356456.37	2247555.90	n33	356513.01	2247331.19
n14	356456.28	2247556.53	n34	356496.00	2247323.49
n15	356452.75	2247574.89	n35	356497.24	2247301.96
n16	356453.15	2247577.63	n36	356495.10	2247300.67
n17	356449.21	2247604.19	n37	356495.27	2247299.96
n18	356443.31	2247642.79	n38	356484.69	2247297.44
n19	356437.43	2247693.52	n39	356485.26	2247295.53
n20	356435.45	2247693.22	n40	356495.89	2247298.81
			n1	356499.30	2247300.86

**Схема расположения границ (сферы действия) публичного сервитута
устанавливаемого в целях эксплуатации объекта электросетевого хозяйства (ВЛ-0,4 кВ ТП-6, входящей в состав
ЭСК г. Плес (кадастровый номер 37:13:000000:440)), расположенного в кадастровом квартале 37:13:020116**

Адрес (местоположение): Ивановская область, Приволжский район, г. Плес
Площадь планируемого публичного сервитута: 5 кв.м.
Категория земель: земли населенных пунктов

Координаты поворотных точек границ сервитута:
Система координат: МСК-37

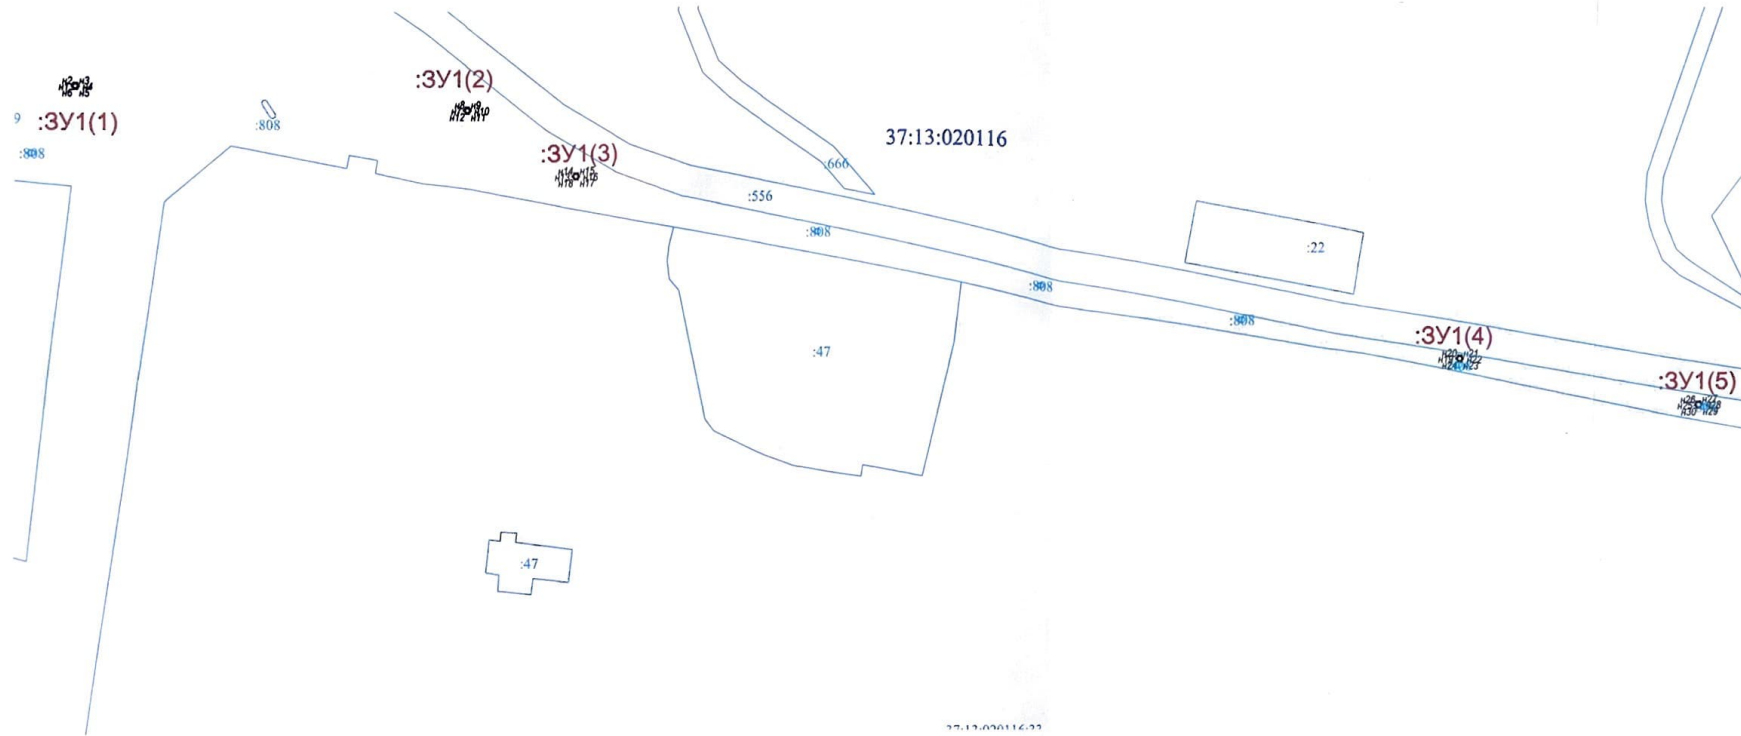

Обозначение характерных точек границ	Координаты, м	
	X	Y
1	2	3
ЗУ1(1)		
n1	356494.42	2247321.03
n2	356493.90	2247320.73
n3	356493.90	2247320.13
n4	356494.42	2247319.83
n5	356494.94	2247320.13
n6	356494.94	2247320.73
n1	356494.42	2247321.03
ЗУ1(2)		
n7	356489.68	2247399.20
n8	356489.16	2247398.90
n9	356489.16	2247398.30
n10	356489.68	2247398.00
n11	356490.20	2247398.30
n12	356490.20	2247398.90
n7	356489.68	2247399.20
ЗУ1(3)		
n13	356476.72	2247421.11
n14	356476.20	2247420.81
n15	356476.20	2247420.21
n16	356476.72	2247419.91
n17	356477.24	2247420.21
n18	356477.24	2247420.81
n13	356476.72	2247421.11
ЗУ1(4)		
n19	356439.97	2247599.49
n20	356439.45	2247599.19
n21	356439.45	2247598.59
n22	356439.97	2247598.29
n23	356440.49	2247598.59
n24	356440.49	2247599.19
n19	356439.97	2247599.49
ЗУ1(5)		
n25	356431.67	2247648.68
n26	356431.13	2247648.42
n27	356431.08	2247647.82
n28	356431.58	2247647.48
n29	356432.12	2247647.75
n30	356432.16	2247648.34
n25	356431.67	2247648.68

Условные обозначения:

- :ЗУ1 - обозначение планируемого сервитута
- зона планируемой границы сферы действия публичного сервитута
- граница кадастрового квартала
- границы существующих земельных участков
- :32 - кадастровый номер земельного участка
- 37:13:020108 - номер кадастрового квартала
- - характерная точка границы, сведения о которой достаточны для определения ее местоположения
- n1, n2, ... - номер характерной точки границы, сведения о которой достаточны для определения ее местоположения